# Baldwin Pergolas

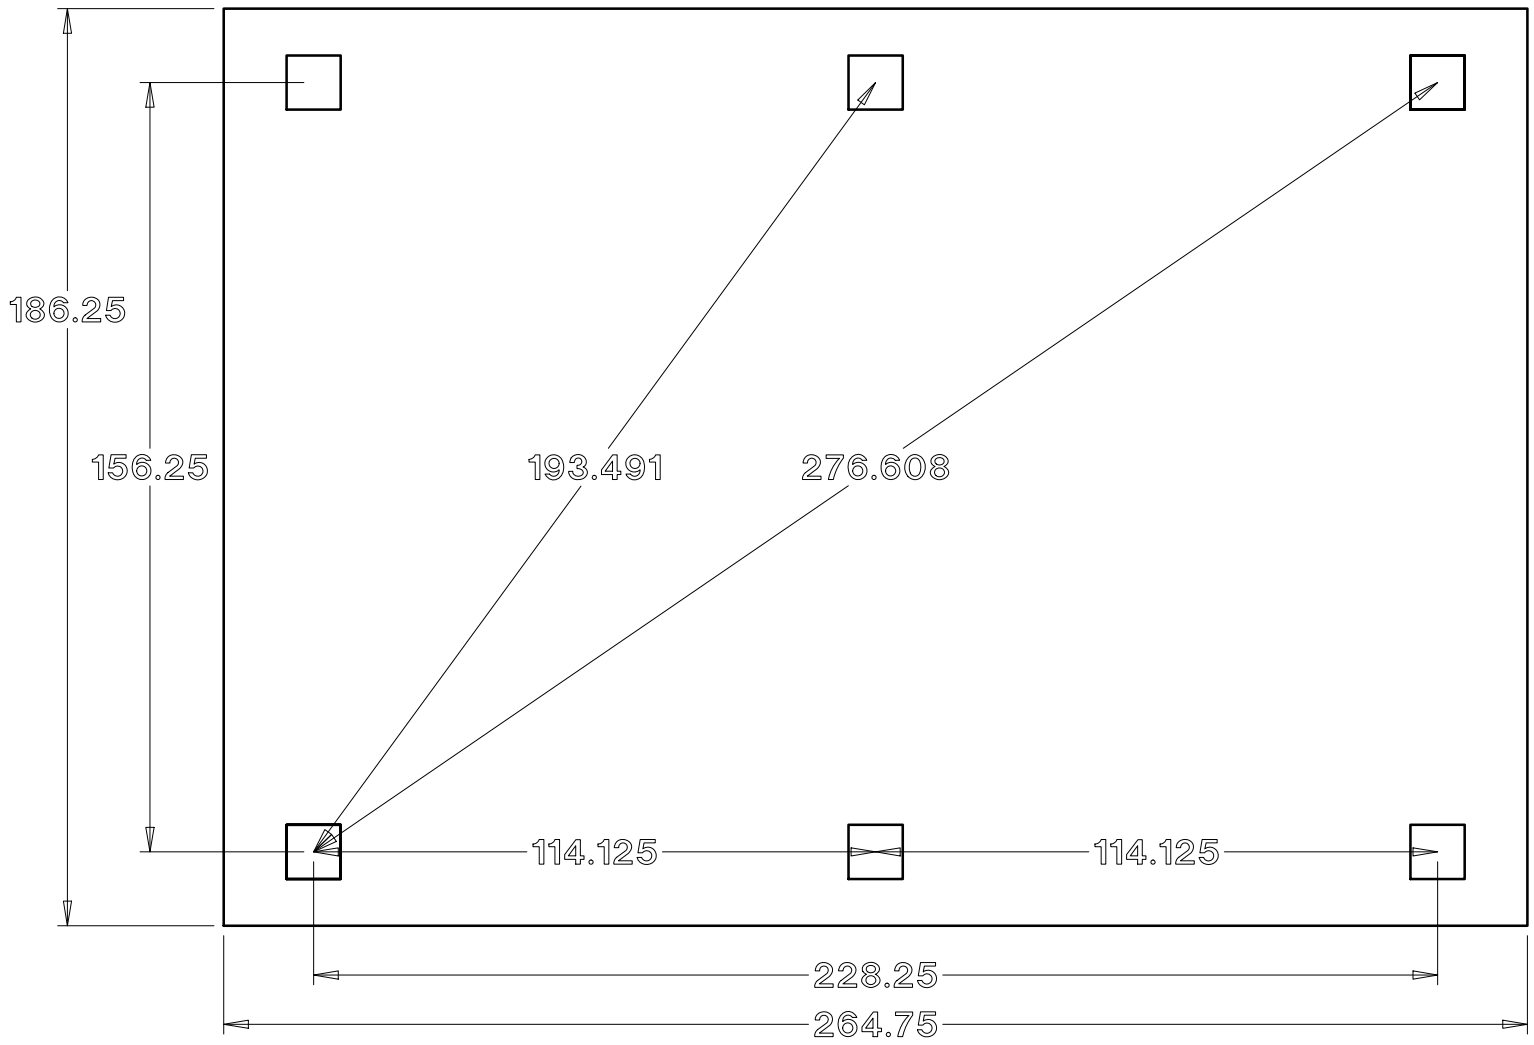


## 14 x 20 Gable Pavilion